



PLANTA 1er NIVEL
ESC. 1:100



Lic. Ricardo Sheffield Padilla
H. AYUNTAMIENTO DE LEÓN, GTO. 2009-2012

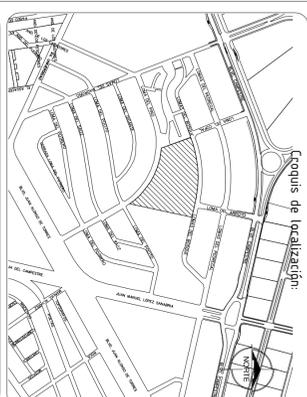

- SIMBOLÓGICA**
- CIMENTACIÓN

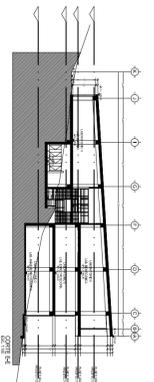

Universidad
de Guanajuato




Revisión	Vs. Bb.	Responsable Técnico

Nombre del proyecto:
División de Ciencias e Ingenierías de la
Universidad de Guanajuato Campus León
ubicado entre las calles Calle del Canal y Calle del Arroyo
Calle del Canal del Cerro del León Gto.

ARQUITECTONICO
PLANTA 1er NIVEL

Clase	Nº. Plano	Fecha	Escala
ARO-02	2/9	05/10/2012	1:100




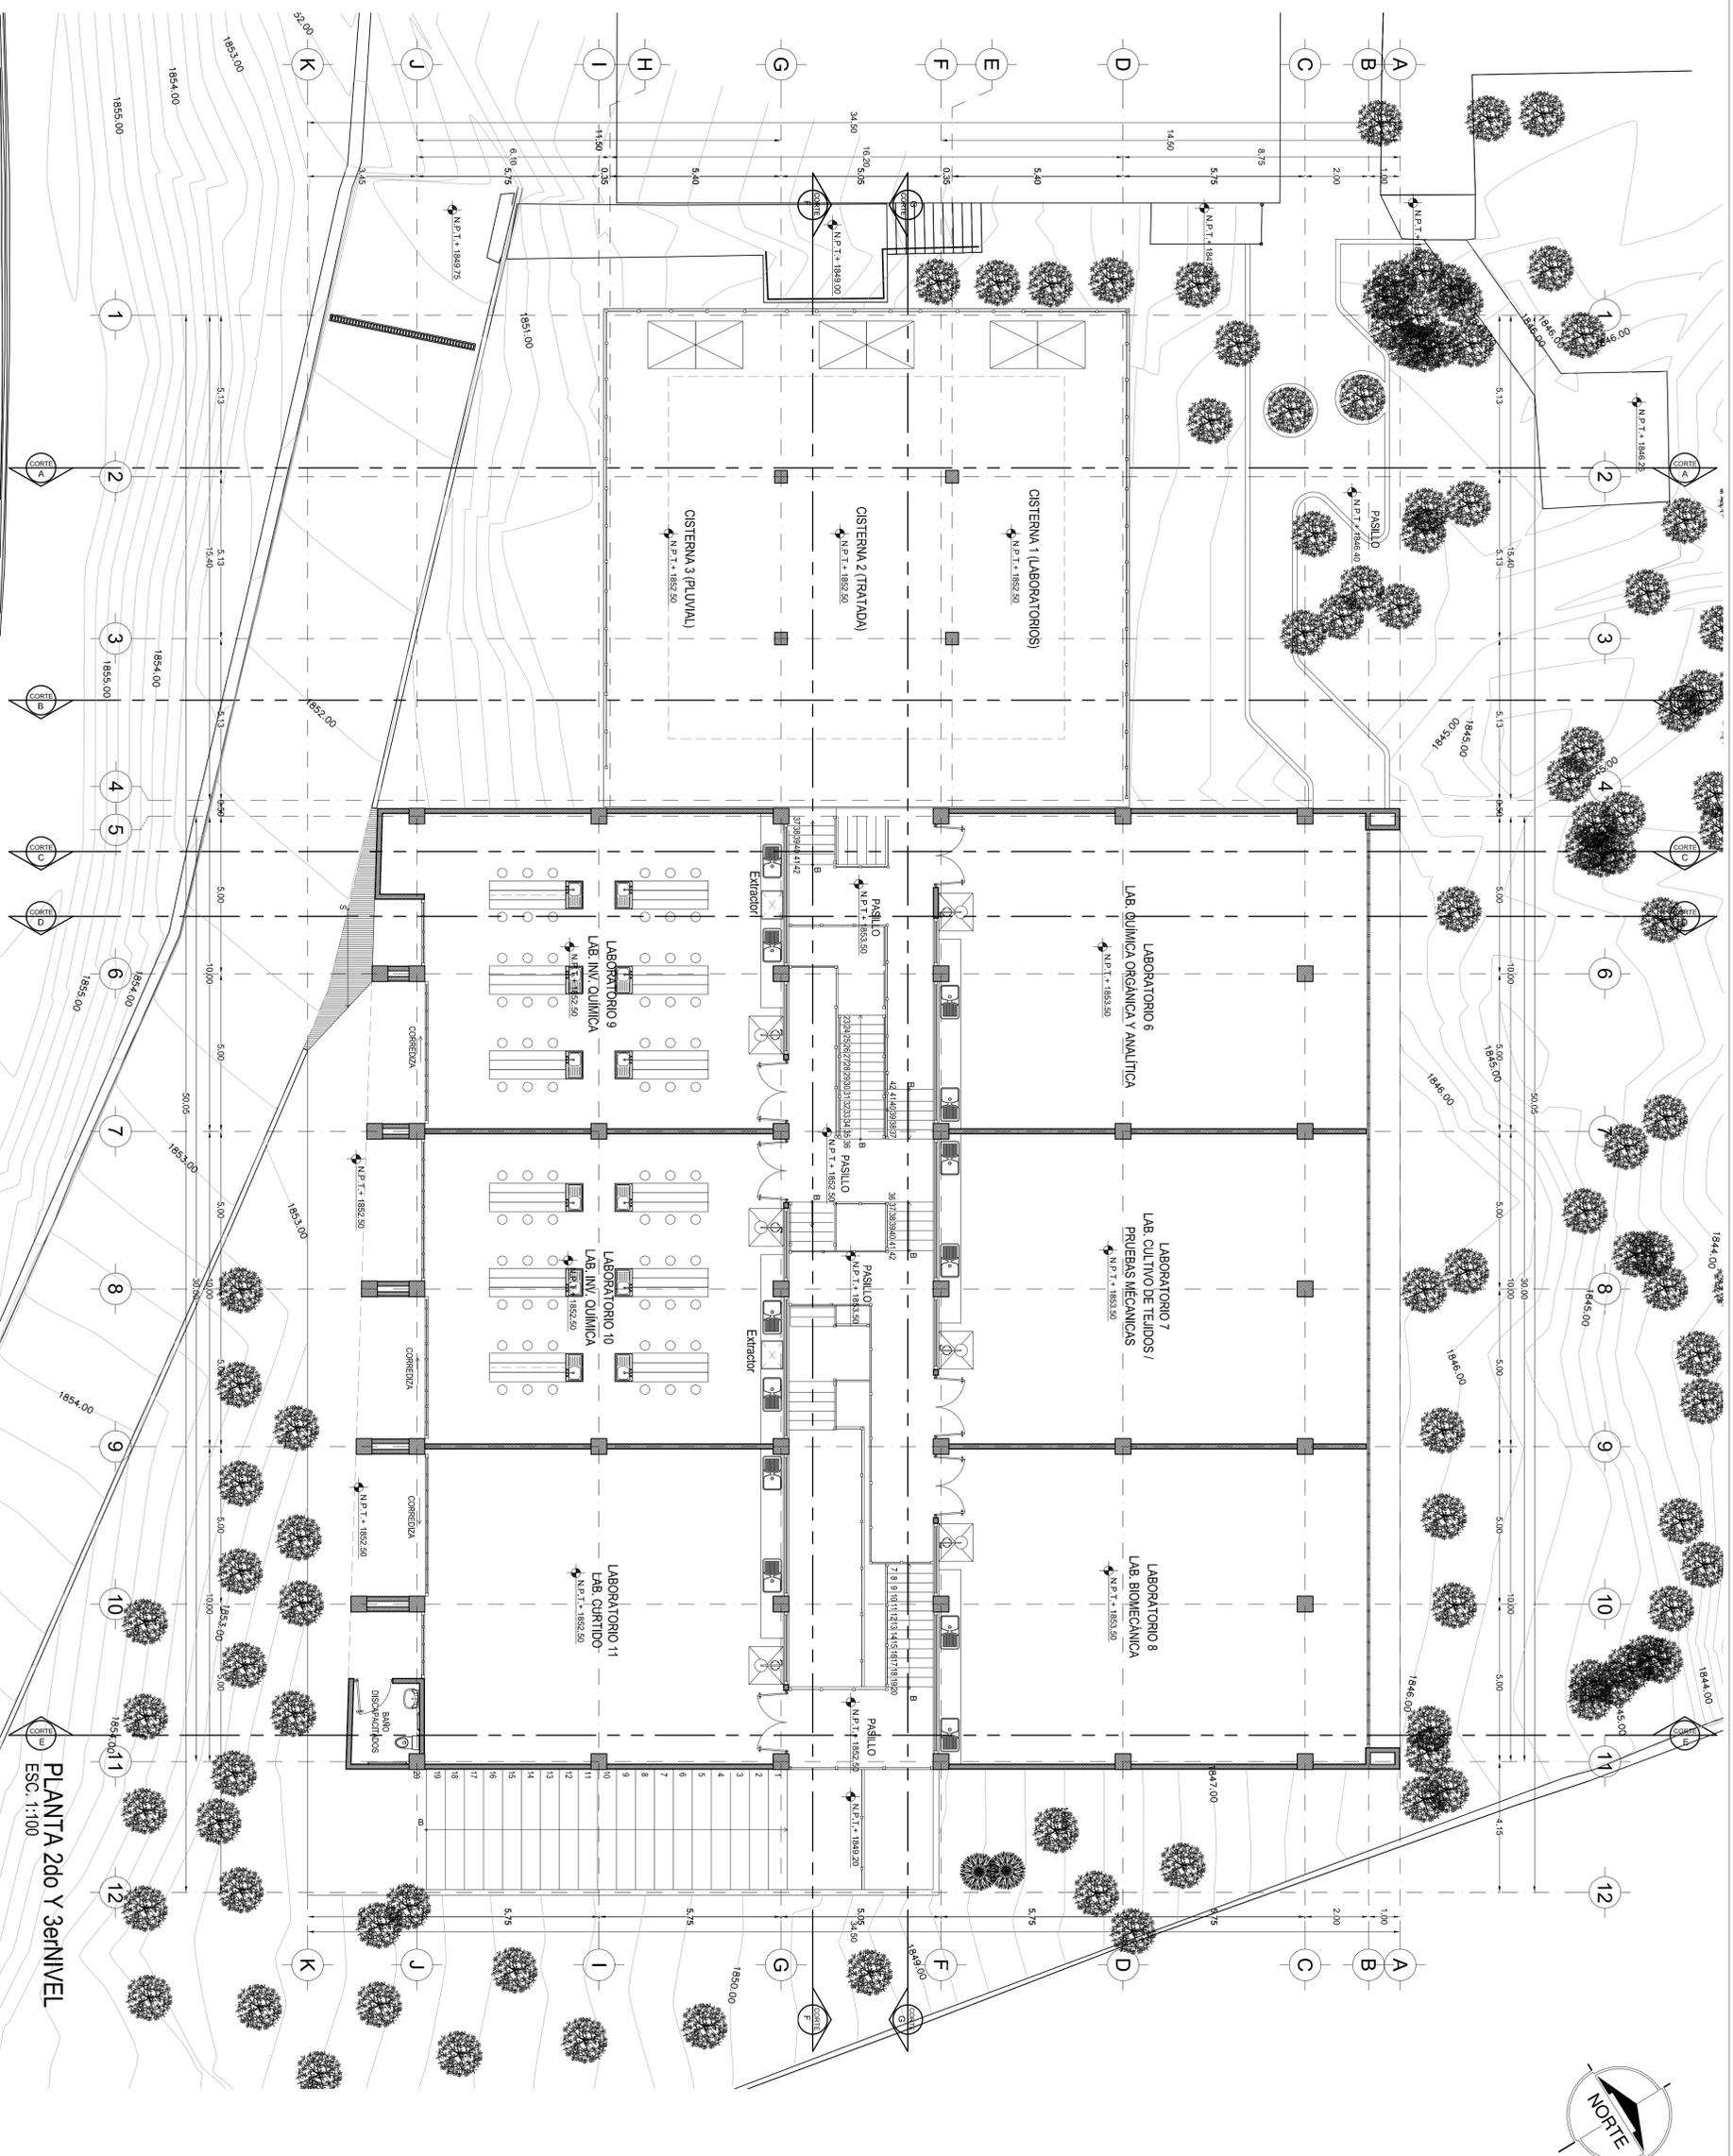


PLANTA 2do Y 3er NIVEL
ESC. 1:100




Lic. Ricardo Sheffield Padilla
H. AYUNTAMIENTO DE LEÓN, GTO. 2009-2012

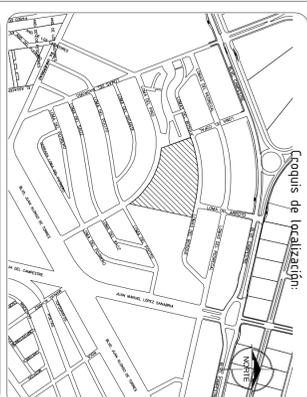

- SIMBOLOGIA**
- CUBIERTA
 - ▨ MATERIAL DE PAVIMENTACIÓN
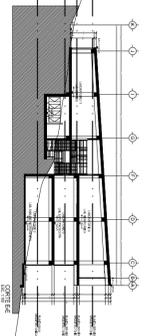

Universidad
de Guanajuato

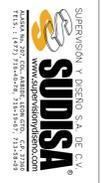

Proyecto:	Supervisión y Diseño S.A. DE C.V.
Revisión:	Vs. Bn.
Nombre del Proyecto:	División de Ciencias e Ingenierías de la Universidad de Guanajuato Campus León ubicado entre las calles Calle del Canal y Torreón del Amorío (Calle del Amorío del Campus de León Gto.)

Nombre del plano:
ARQUITECTONICO
PLANTA 2do Y 3er NIVEL

Clase:
ARO-03

Nº. Hoja:
3/9

Fecha:
05/10/2012

Escala:
1:100

